
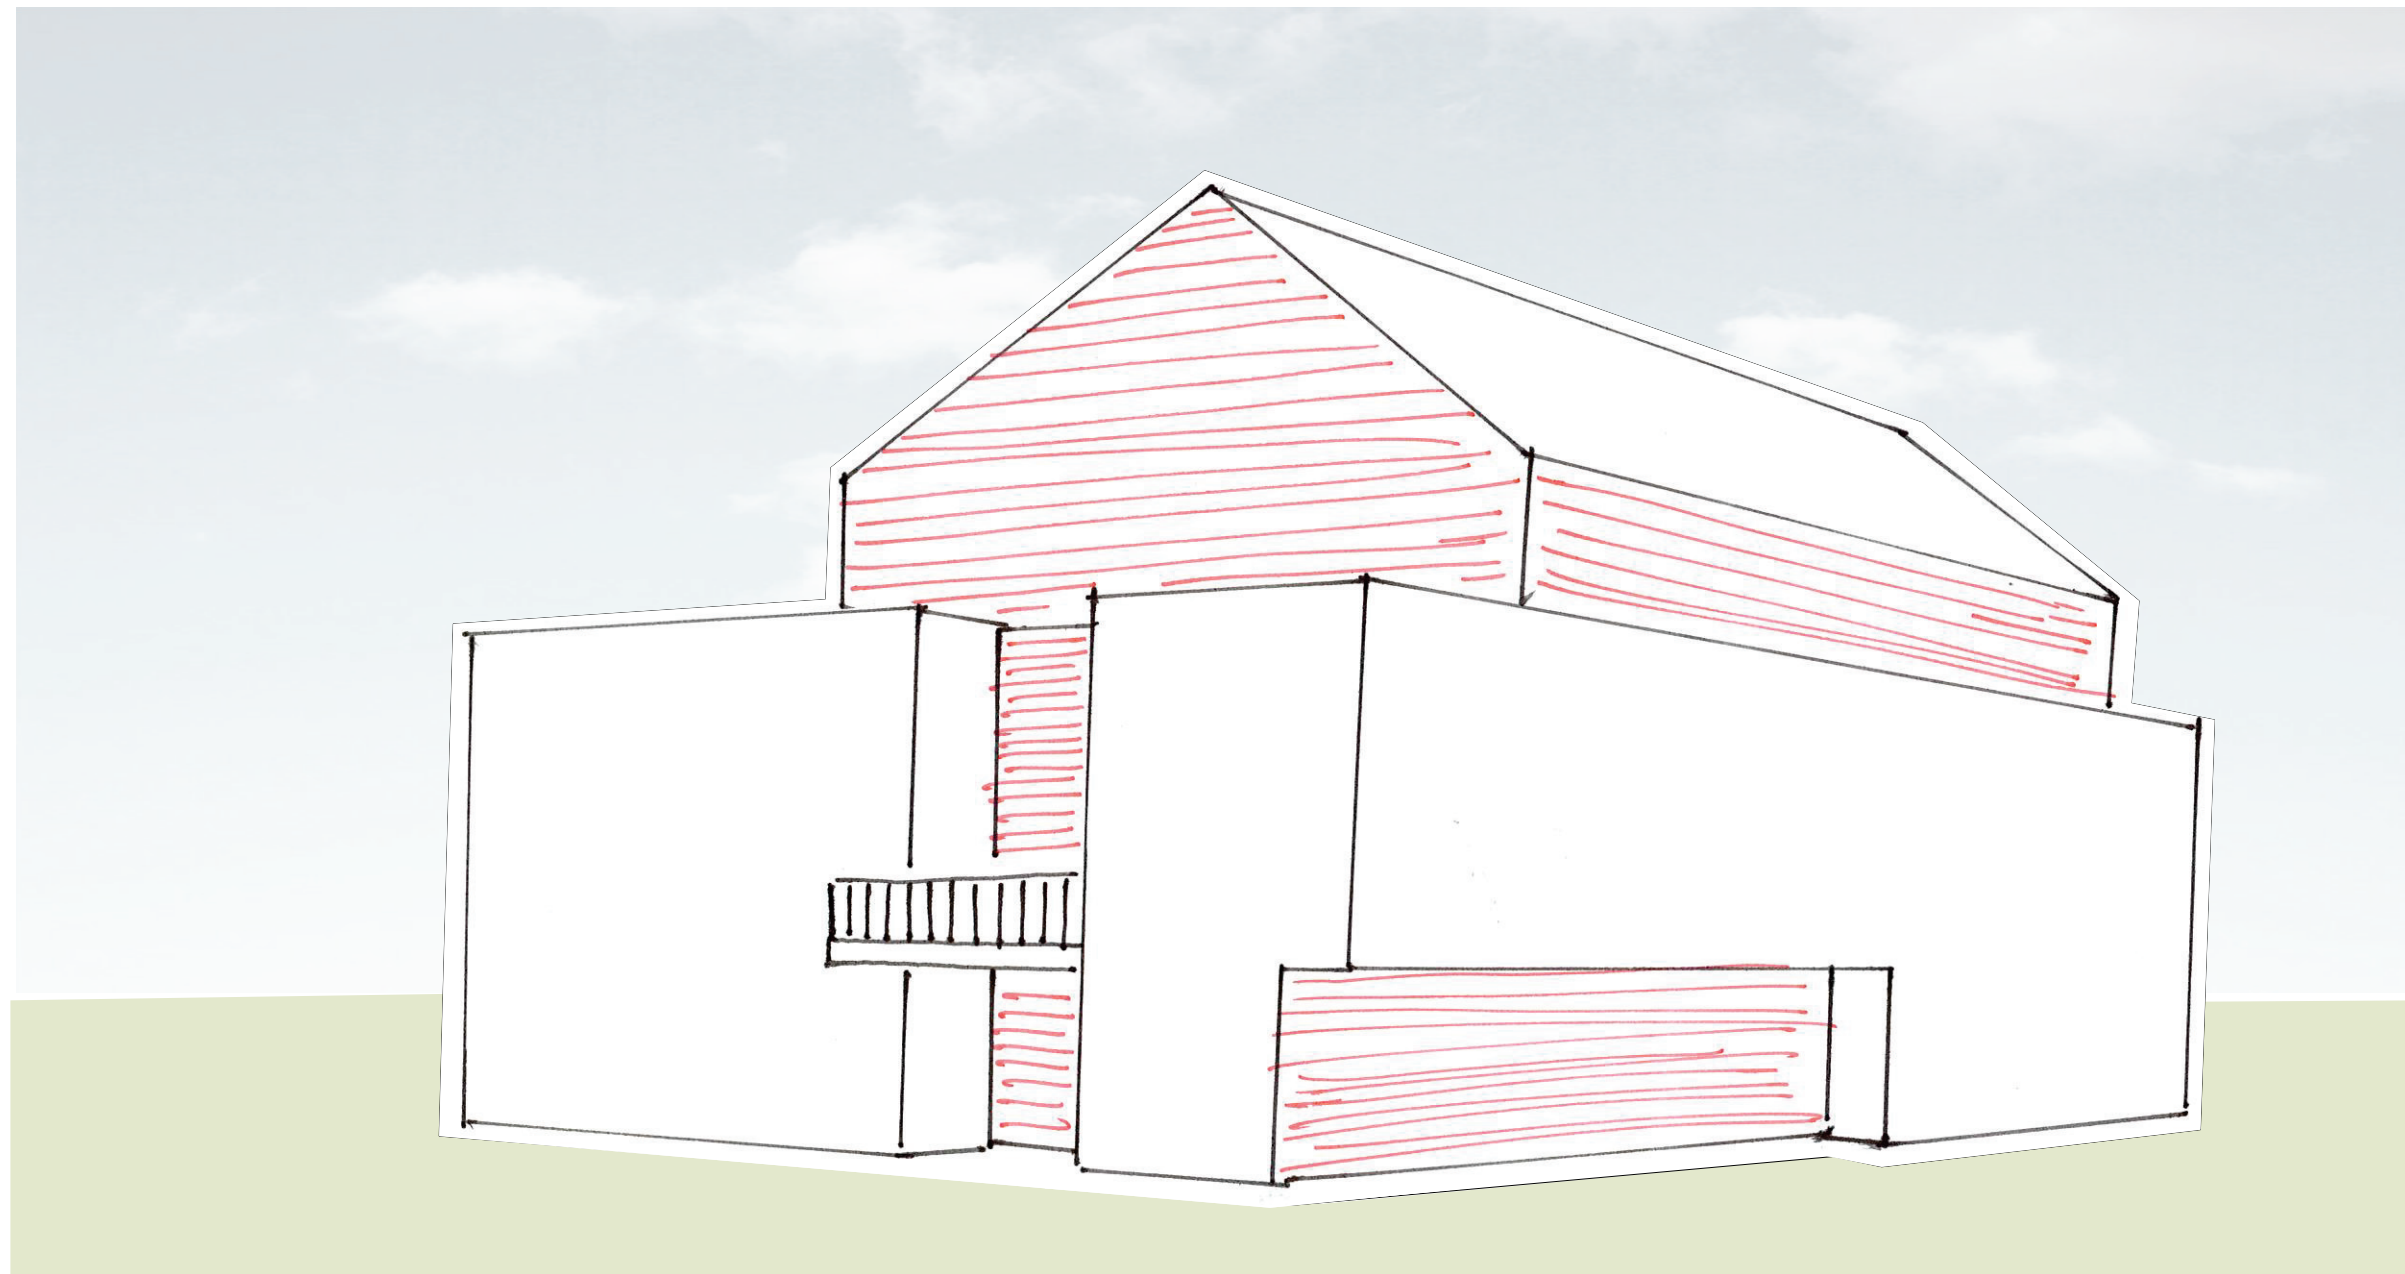


ARTIKULAR
ARCHITEKTEN


KOLLWITZSTR. 01
73728 ESSLINGEN

T 0711 . 184 240 0
F 0711 . 184 240 99

INFO@ARTIKULAR.COM
WWW.ARTIKULAR.COM

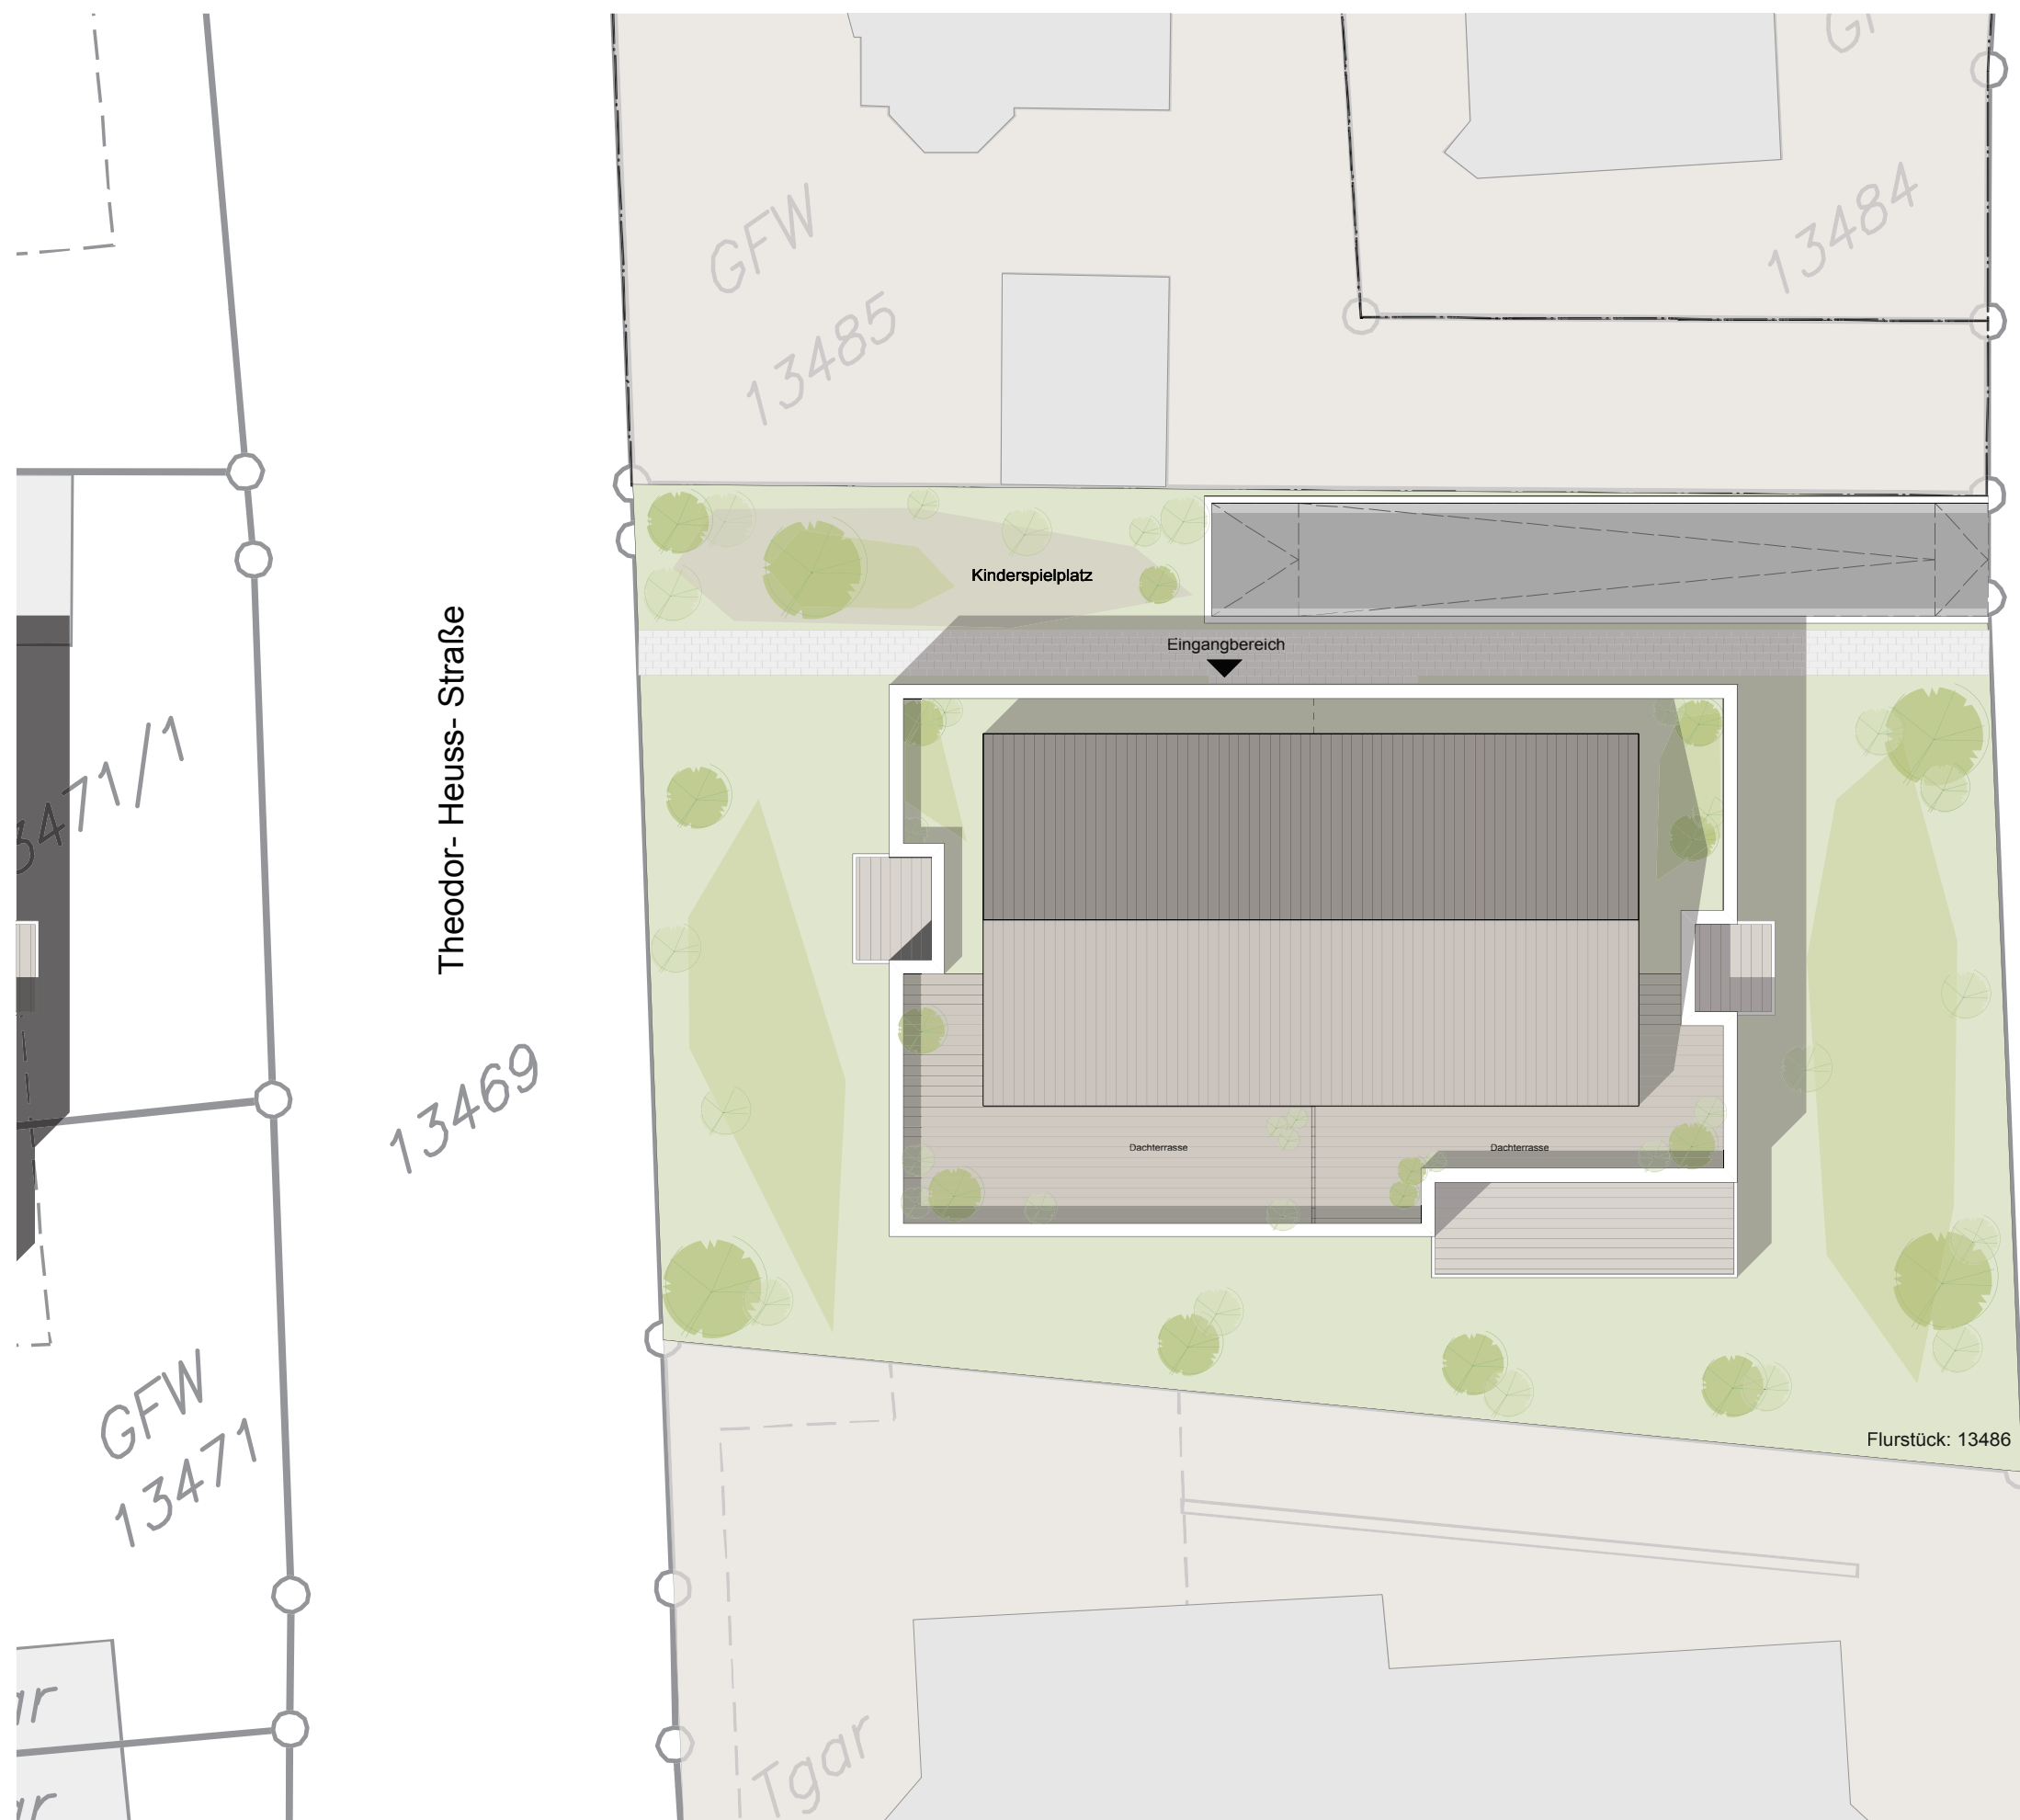


13491
Berner Weg

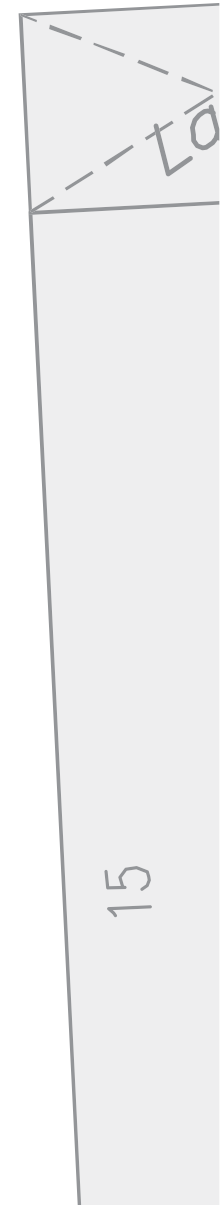

KOLLWITZSTR. 01
73728 ESSLINGEN
T 0711 . 184 240 0
F 0711 . 184 240 99
INFO@ARTIKULAR.COM
WWW.ARTIKULAR.COM

Lageplan

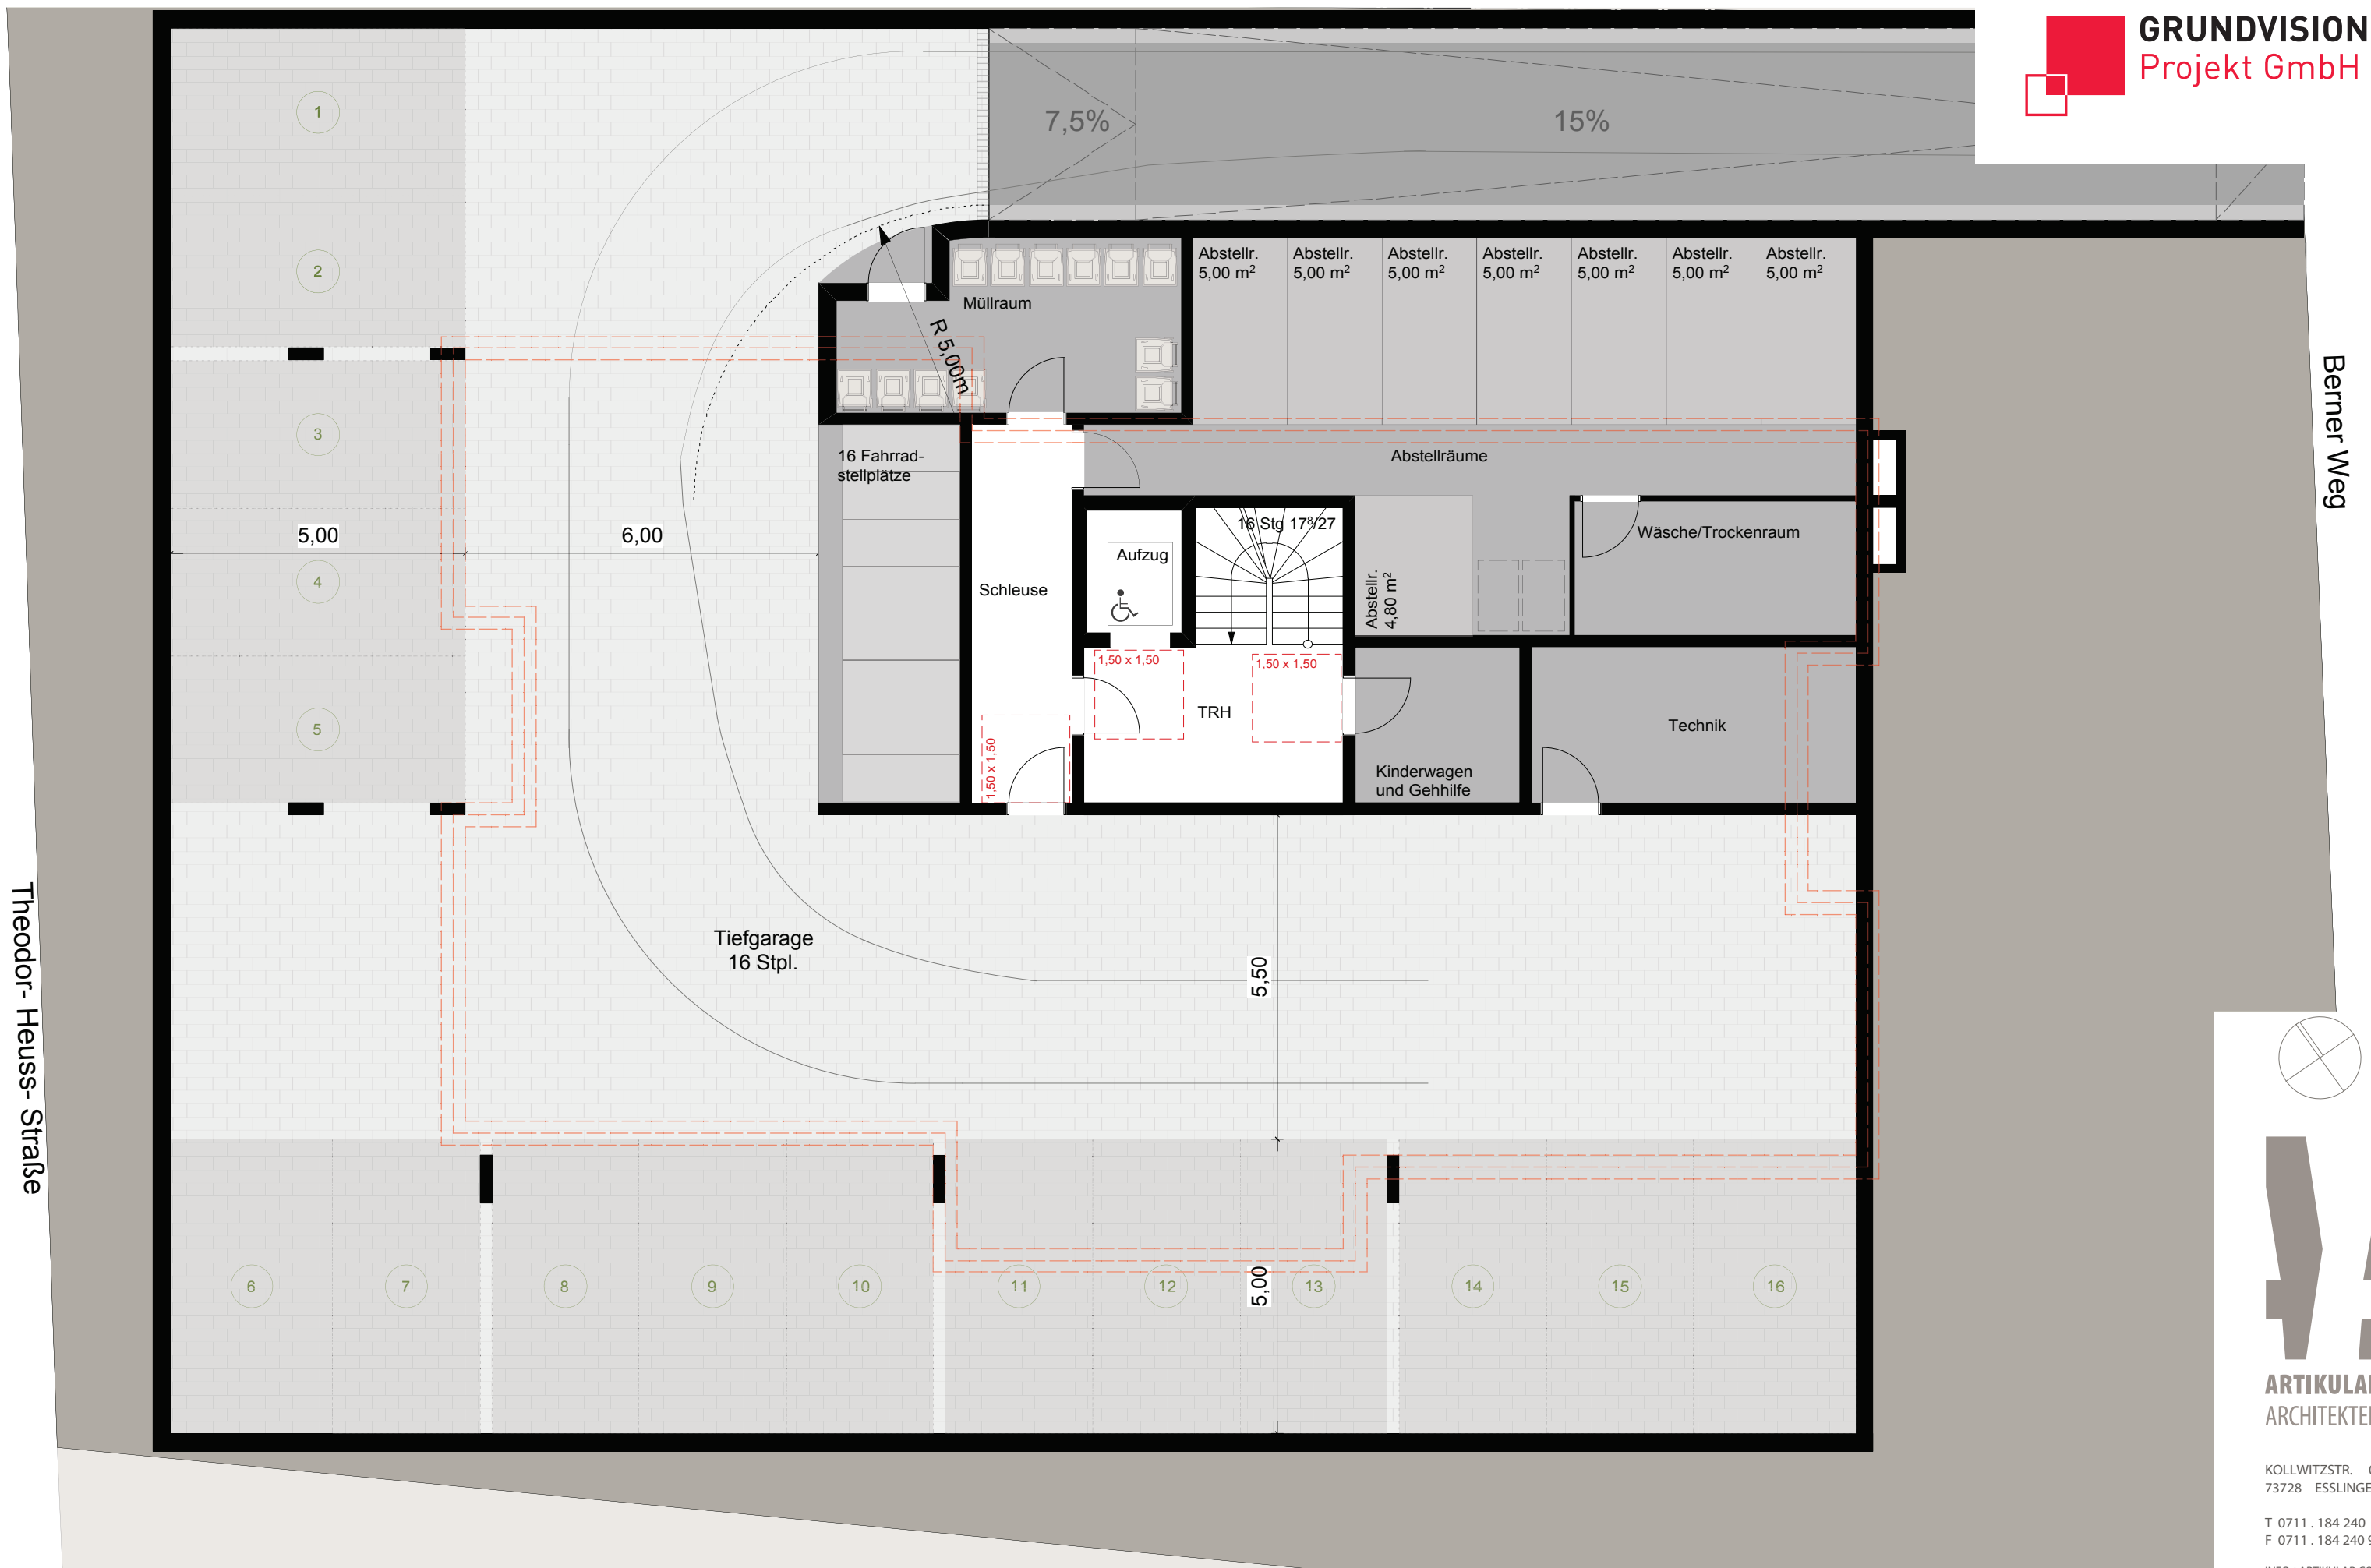

Theodor-Heuss-Straße

Berner Weg

Tiefgarage



ARTIKULAR
ARCHITEKTEN


KOLLWITZSTR. 01
73728 ESSLINGEN

T 0711 . 184 240 0
F 0711 . 184 240 99


INFO@ARTIKULAR.COM
WWW.ARTIKULAR.COM



Erdgeschoss

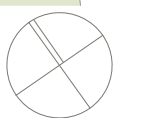


13.01.2017 | M 1:100

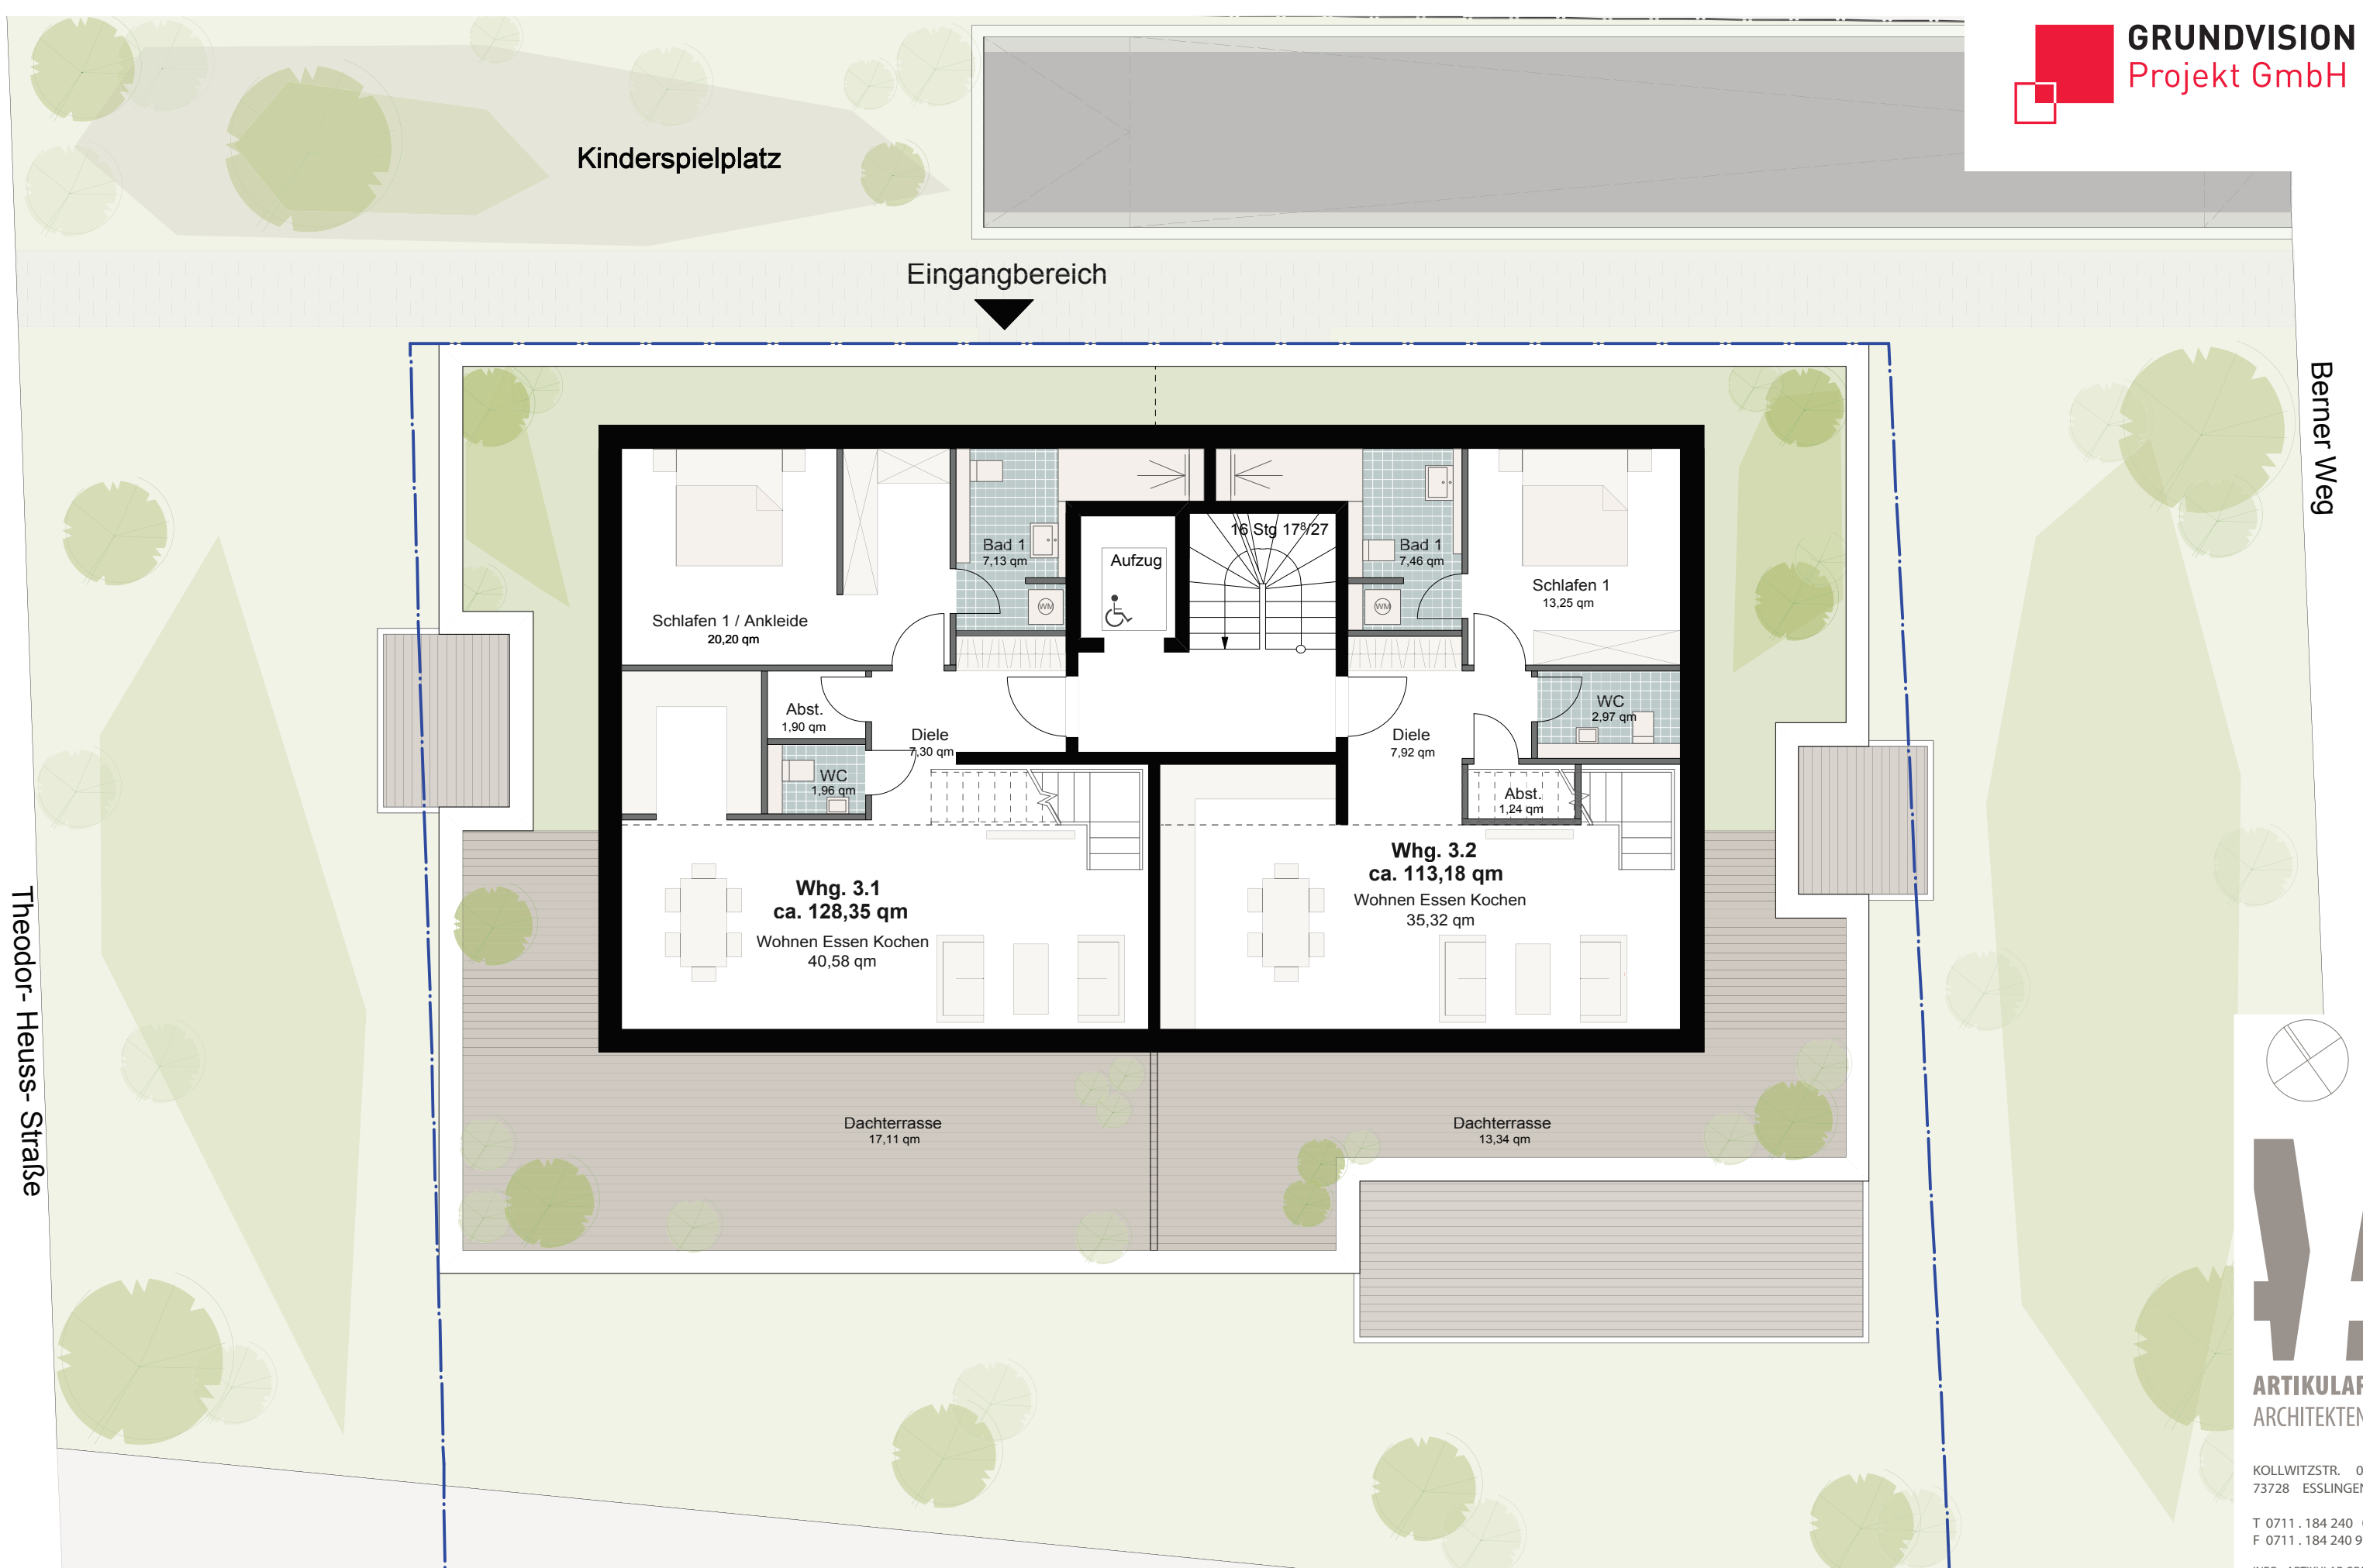

Theodor-Heuss-Straße

Berner Weg

Variante 1 - Maisonette Wohnungen - 2.Obergeschoss

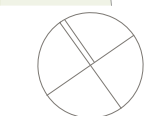

ARTIKULAR
ARCHITEKTEN

KOLLWITZSTR. 01
73728 ESSLINGEN

T 0711 . 184 240 0
F 0711 . 184 240 99

INFO@ARTIKULAR.COM
WWW.ARTIKULAR.COM

Kinderspielplatz


Eingangsbereich

Berner Weg

Theodor-Heuss-Straße



Variante 1 - Maisonette Wohnungen - Dachgeschoss

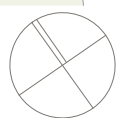


ARTIKULAR
ARCHITEKTEN


KOLLWITZSTR. 01
73728 ESSLINGEN


T 0711 . 184 240 0
F 0711 . 184 240 99

INFO@ARTIKULAR.COM
WWW.ARTIKULAR.COM

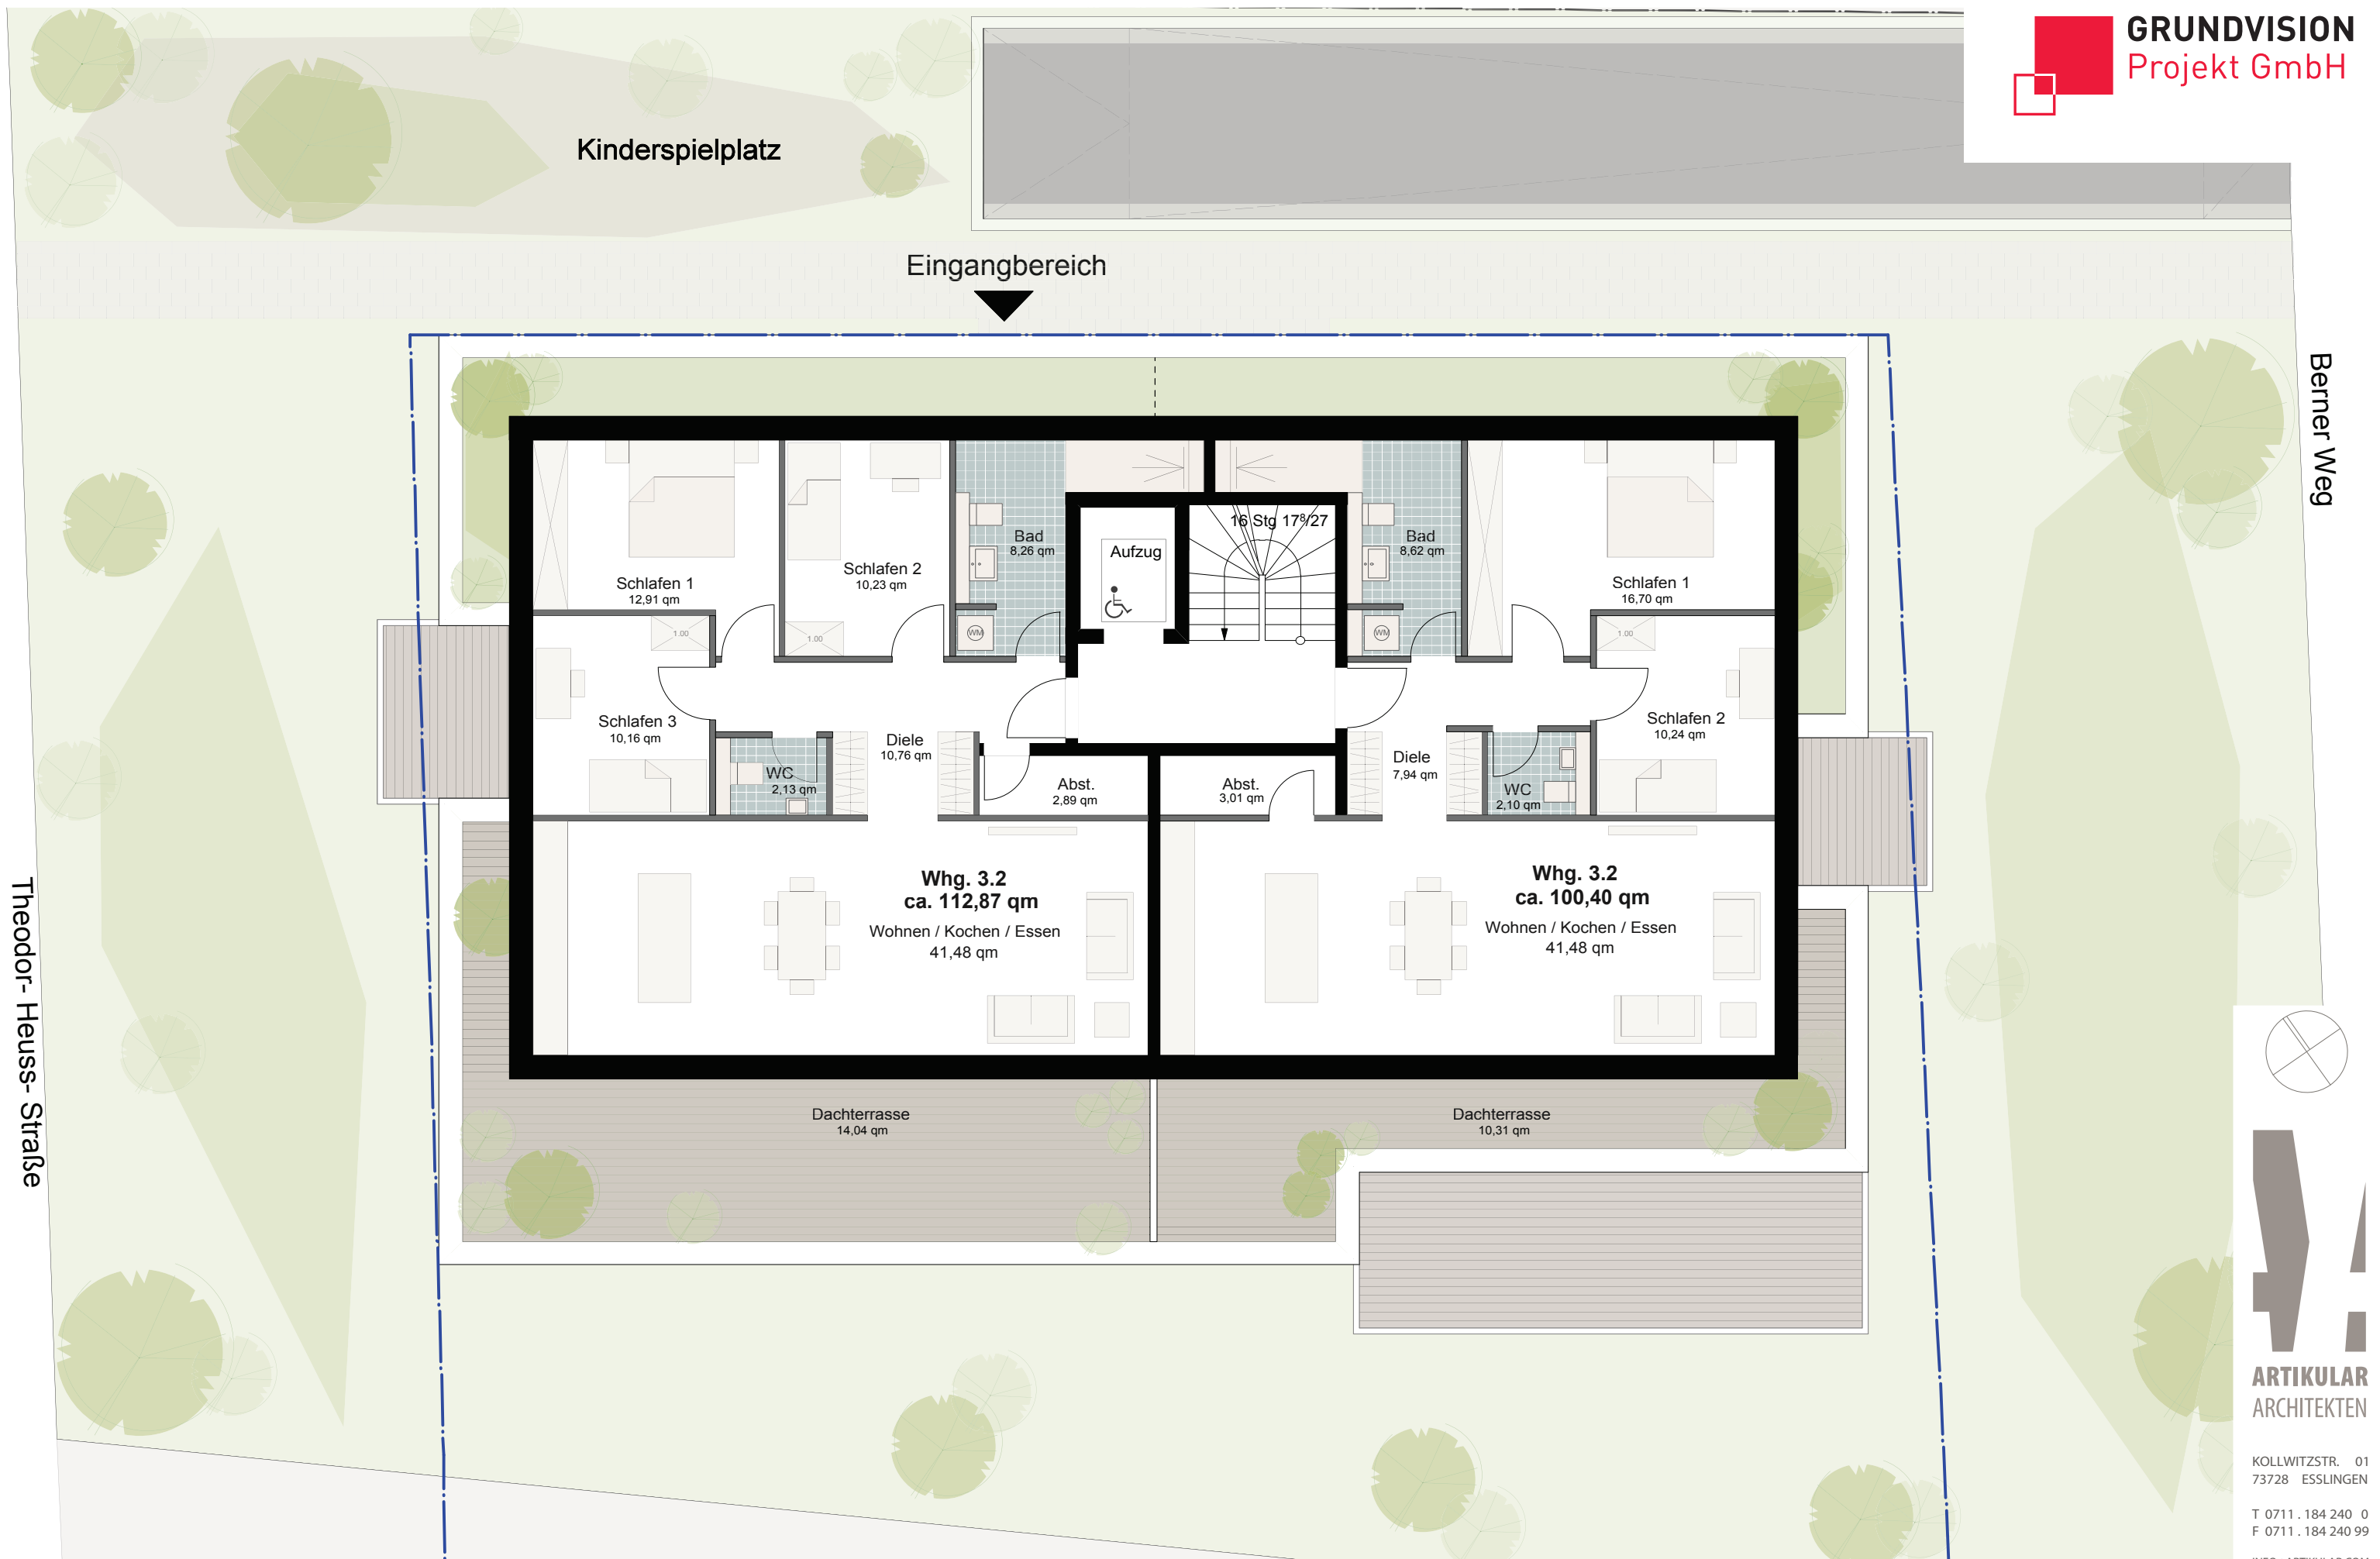

Variante 2 - Dachgeschoss

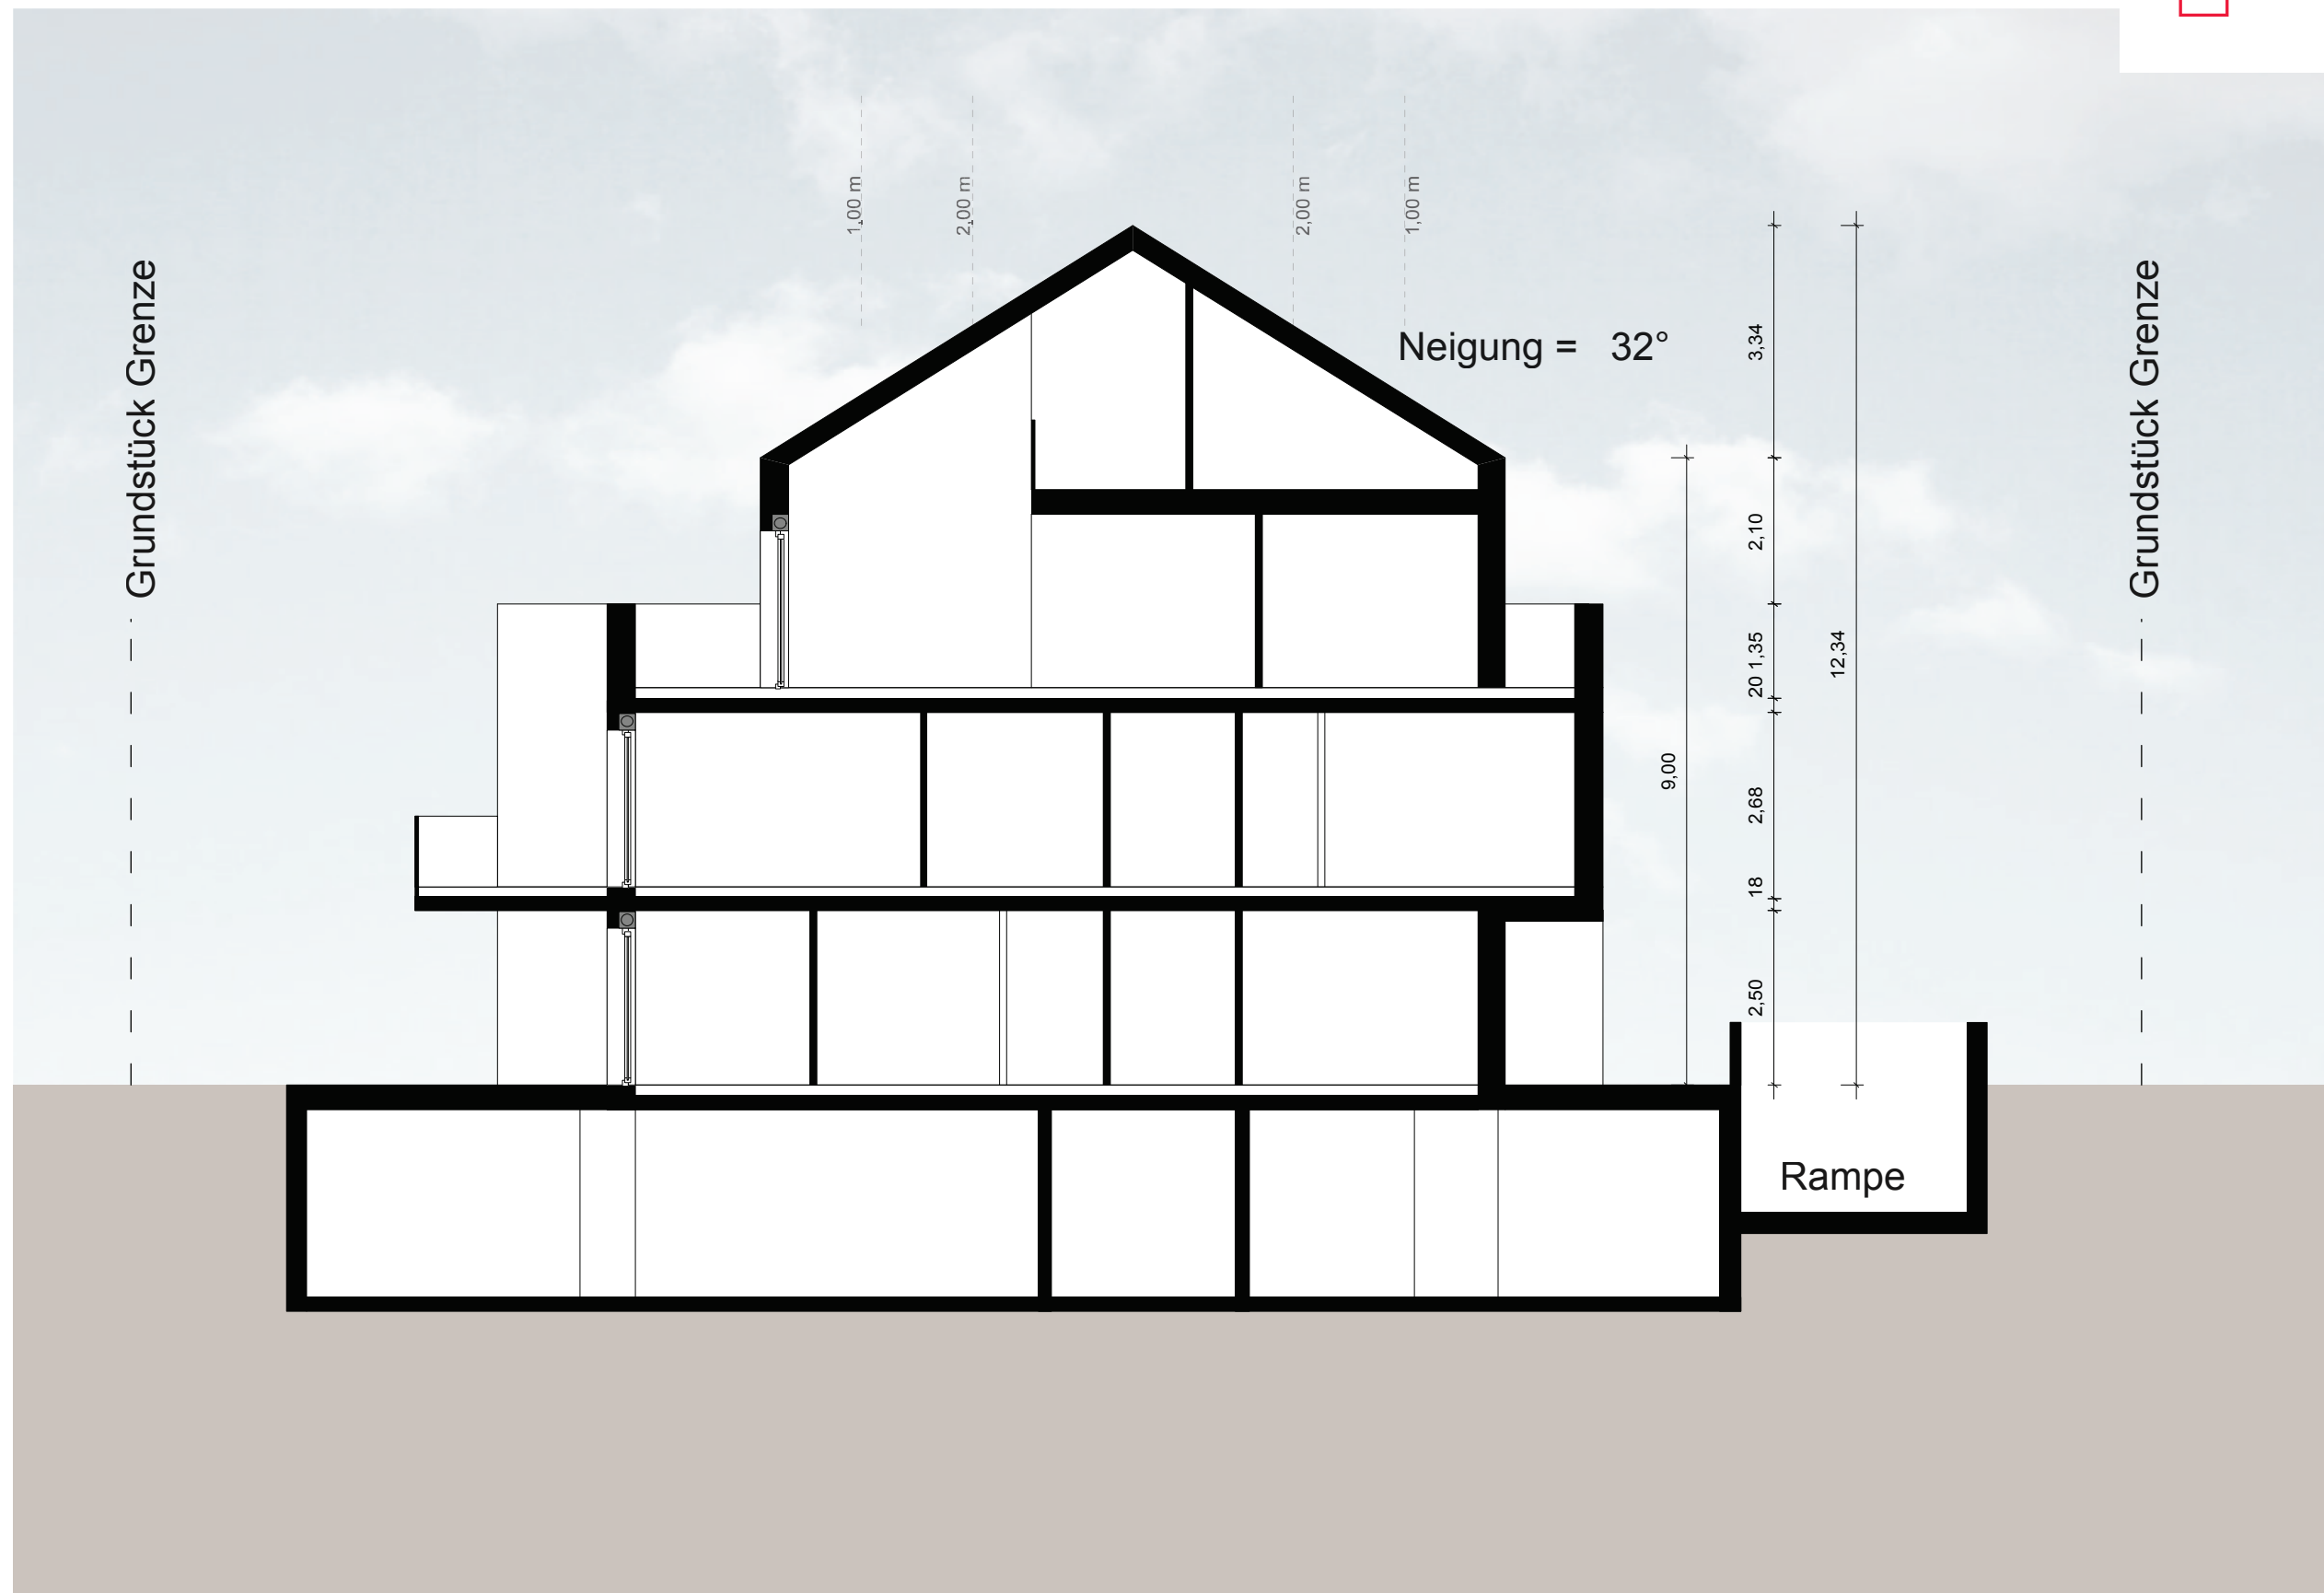

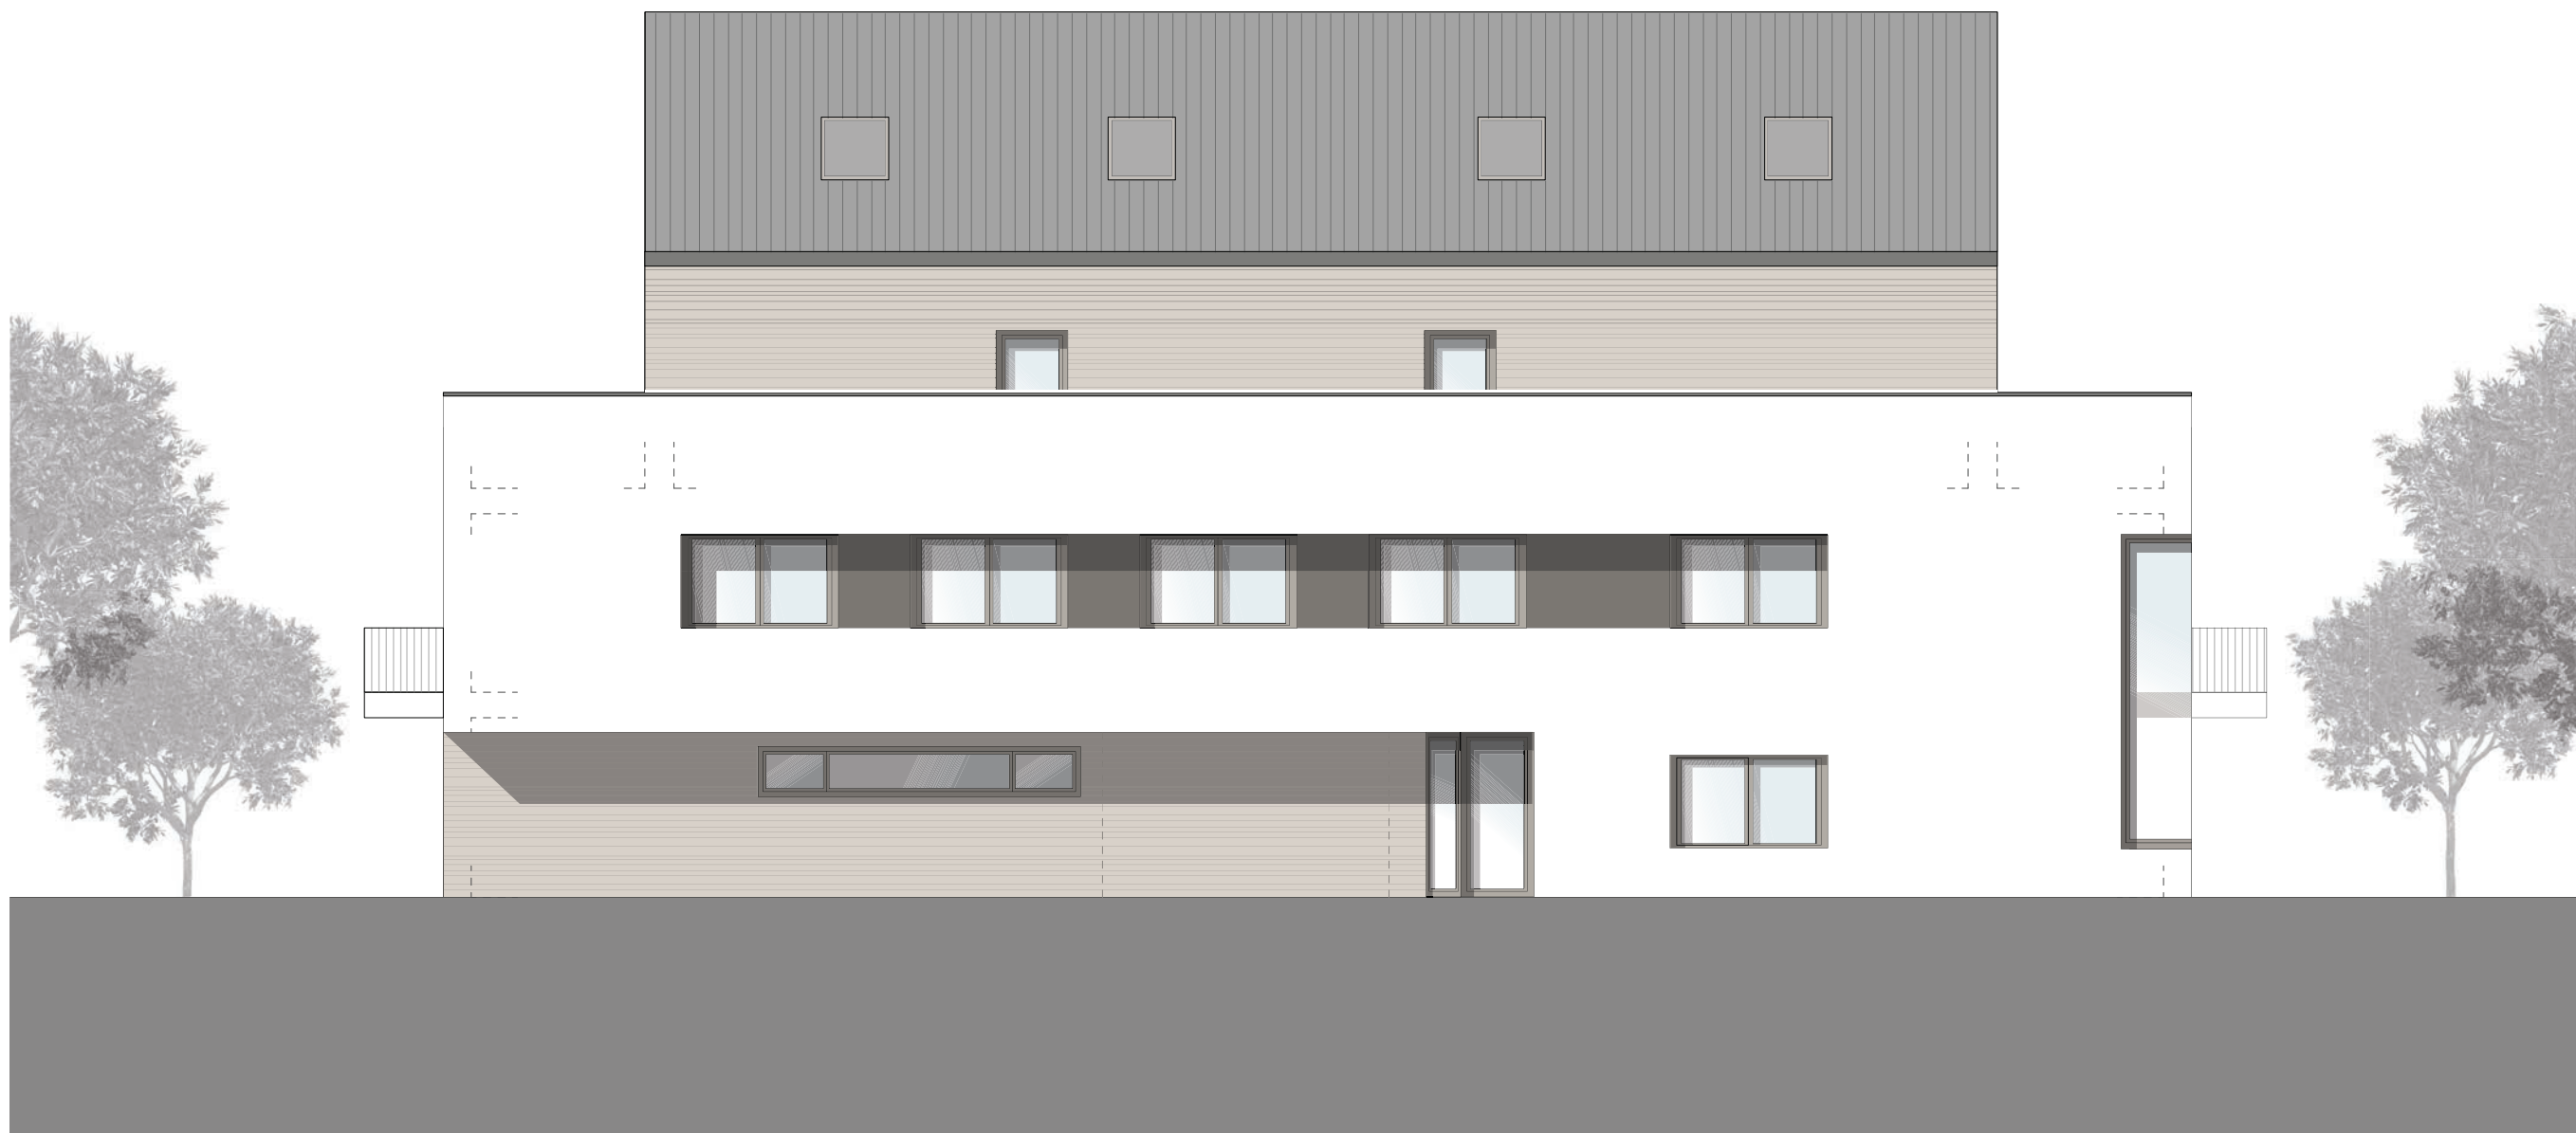

Ansicht Nord-Ost



Ansicht Süd-Ost



ARTIKULAR
ARCHITEKTEN

KOLLWITZSTR. 01
73728 ESSLINGEN

T 0711 . 184 240 0
F 0711 . 184 240 99

INFO@ARTIKULAR.COM
WWW.ARTIKULAR.COM

Ansicht Süd-West