


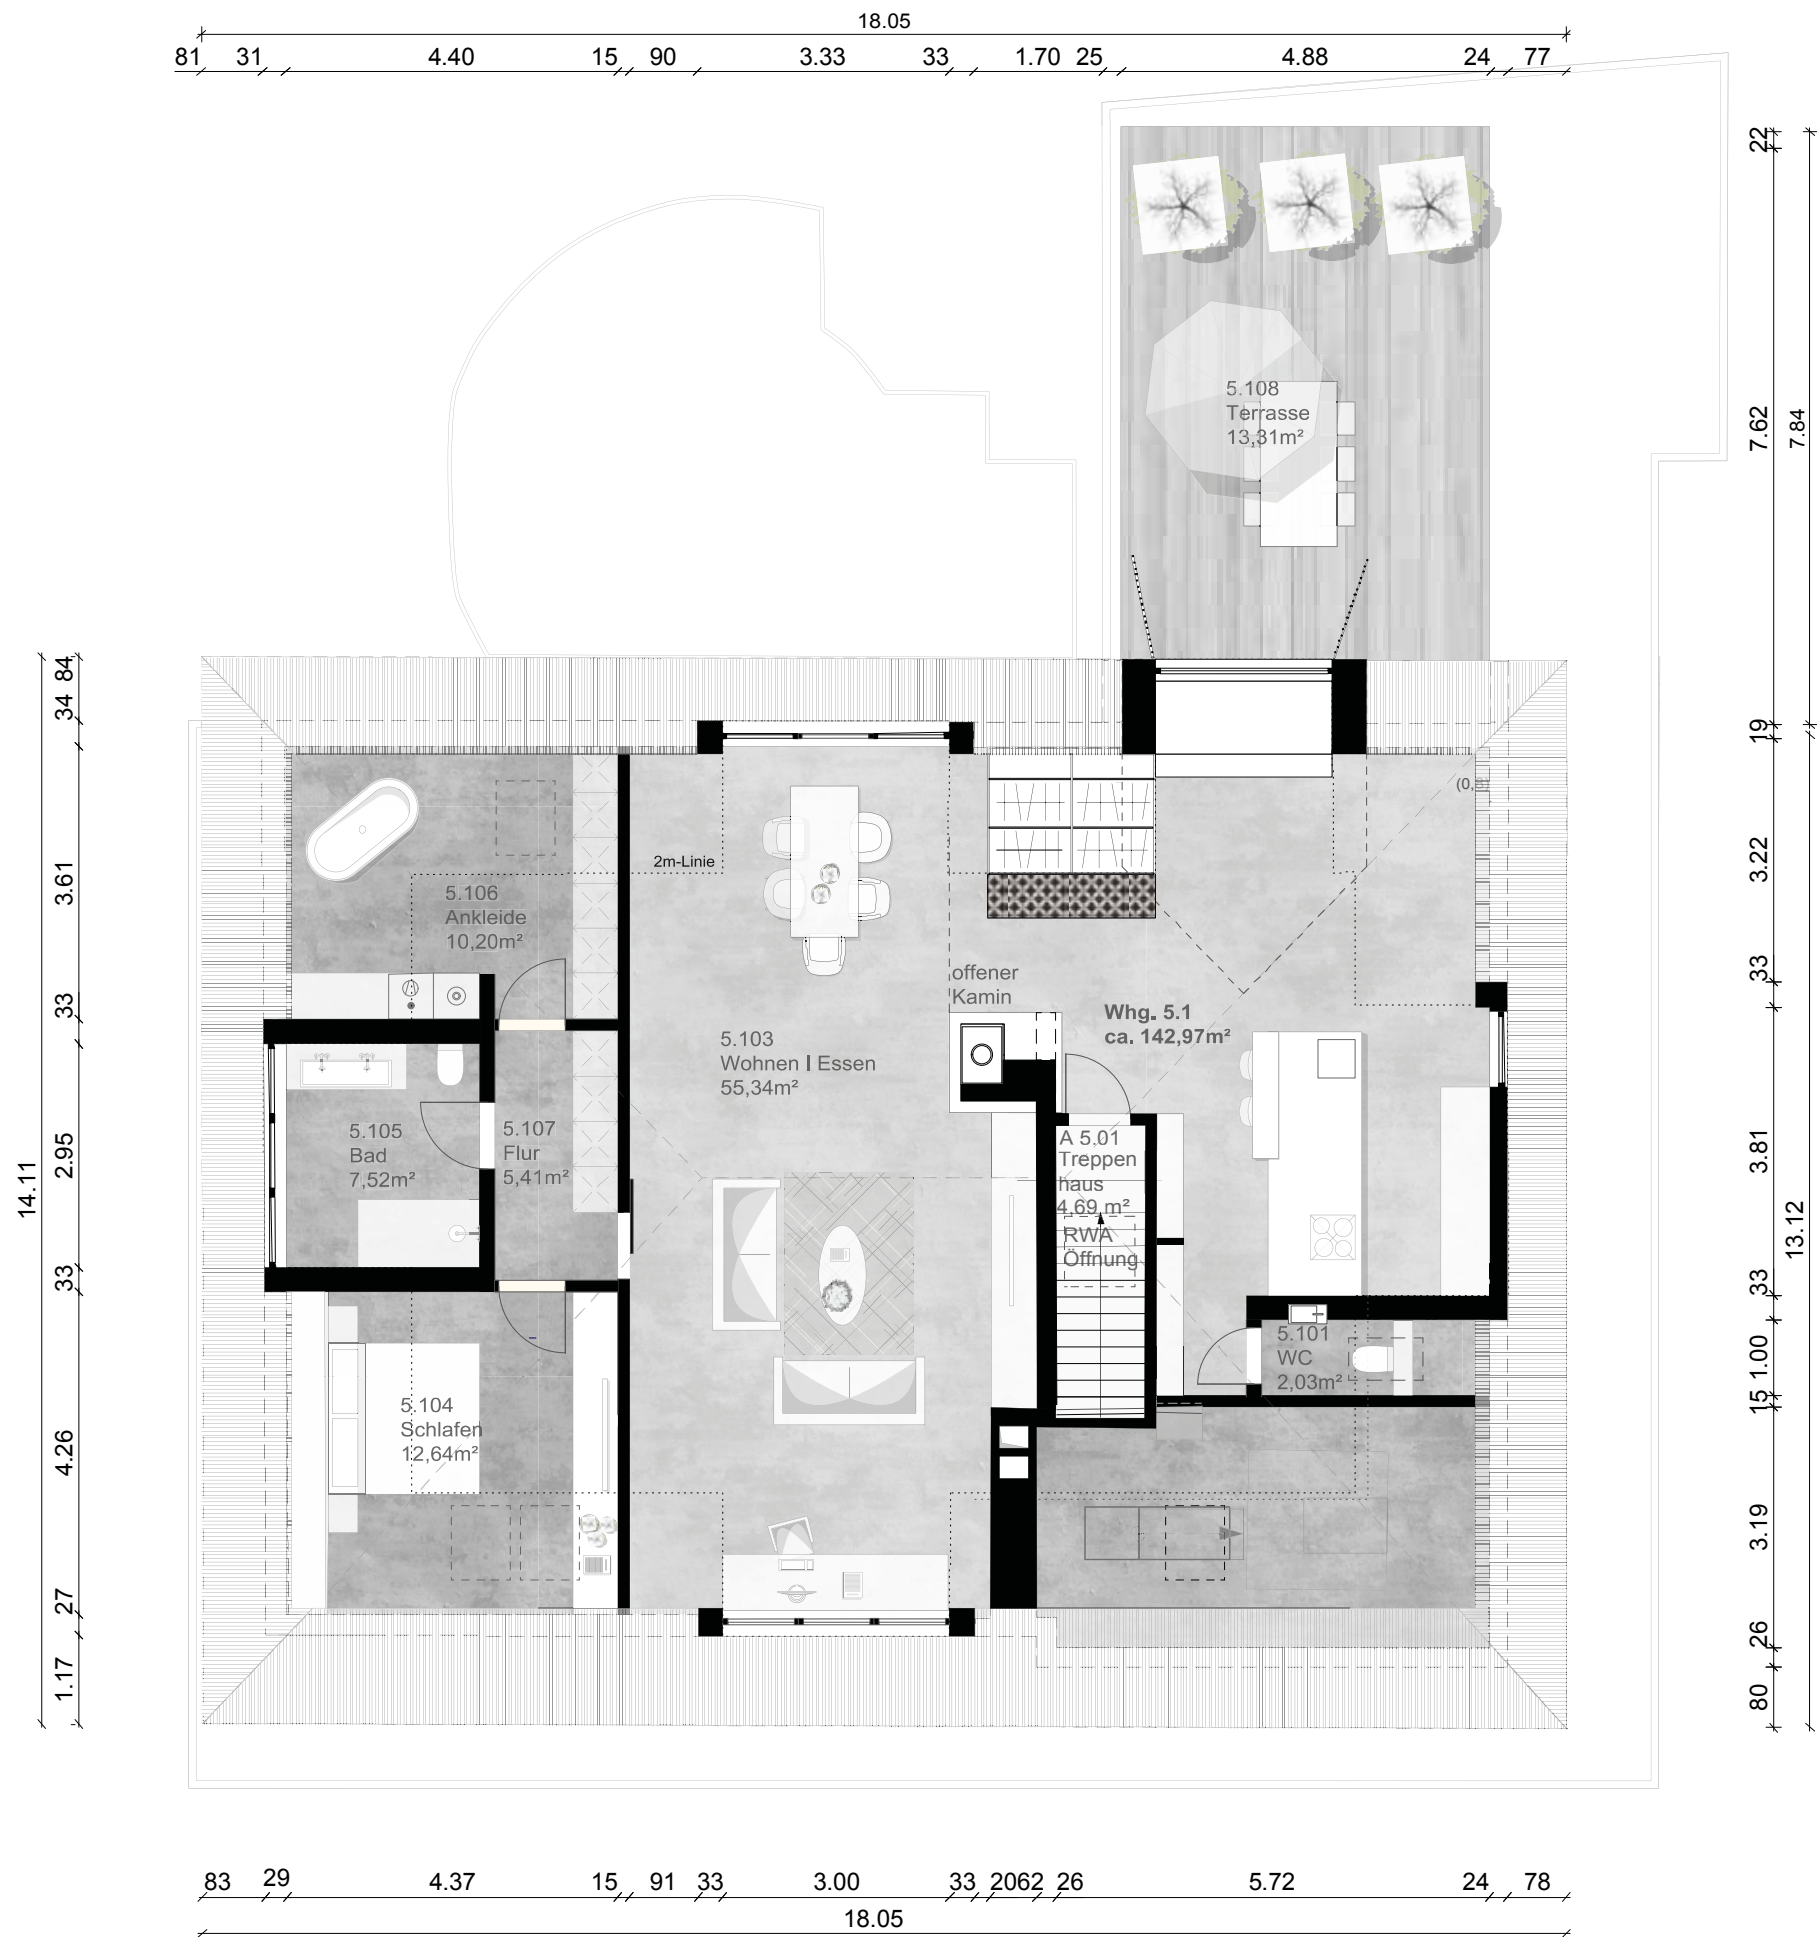

BAUANTRAG

Umbau Wohn- und Geschäftshaus
mit Nutzungsänderung im zweiten
und dritten Obergeschoss in
Wohnen

XXXXXXXXXXXXX
73728 Esslingen
XXXXXXXXXXXXX

Bauherr
XXXXXXXXXXXXX
XXXXXXXXXXXXX
XXXXXXXXXXXXX
XXXXXXXXXXXXX

Architekt
ARTIKULAR ARCHITEKTEN

Kollwitzstraße 1
73728 Esslingen am Neckar
Telefon 0711 . 18 42 40 0
Fax 0711 . 18 42 40 99
Mail info@artikular.com

(Unterschrift Planverfasser)

Planinhalt
**Grundriss
OG 05 (DG)**

Maßstab
1:100

Datum
xx.xx.xxxx

Projektnummer
086-16

Plannummer
4.008



Eingangsbereich



Küche Richtung WC



Küche Richtung Terrasse



Essen Richtung Küche



Wohnen Richtung Schlafzimmer | Bad | Ankleide




Vogelperspektive Bad



Schlafzimmer Richtung Ankleide




Ankleide | Wäscheraum

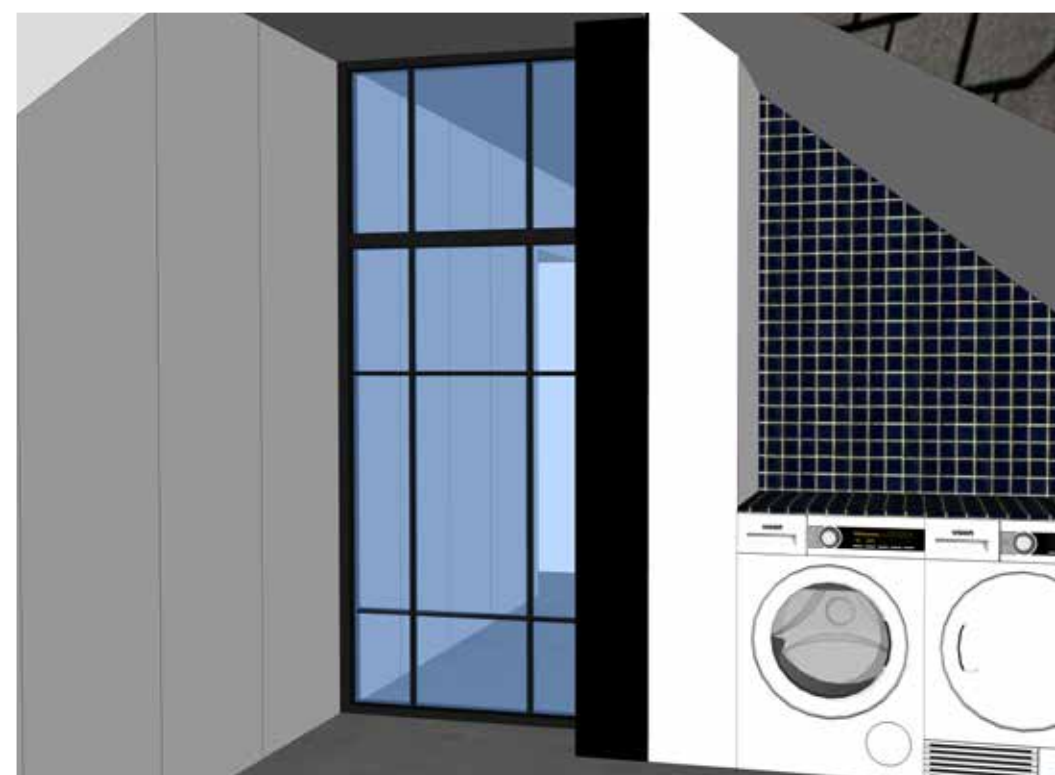

Wohnen Richtung Garderobe



Aussenansicht

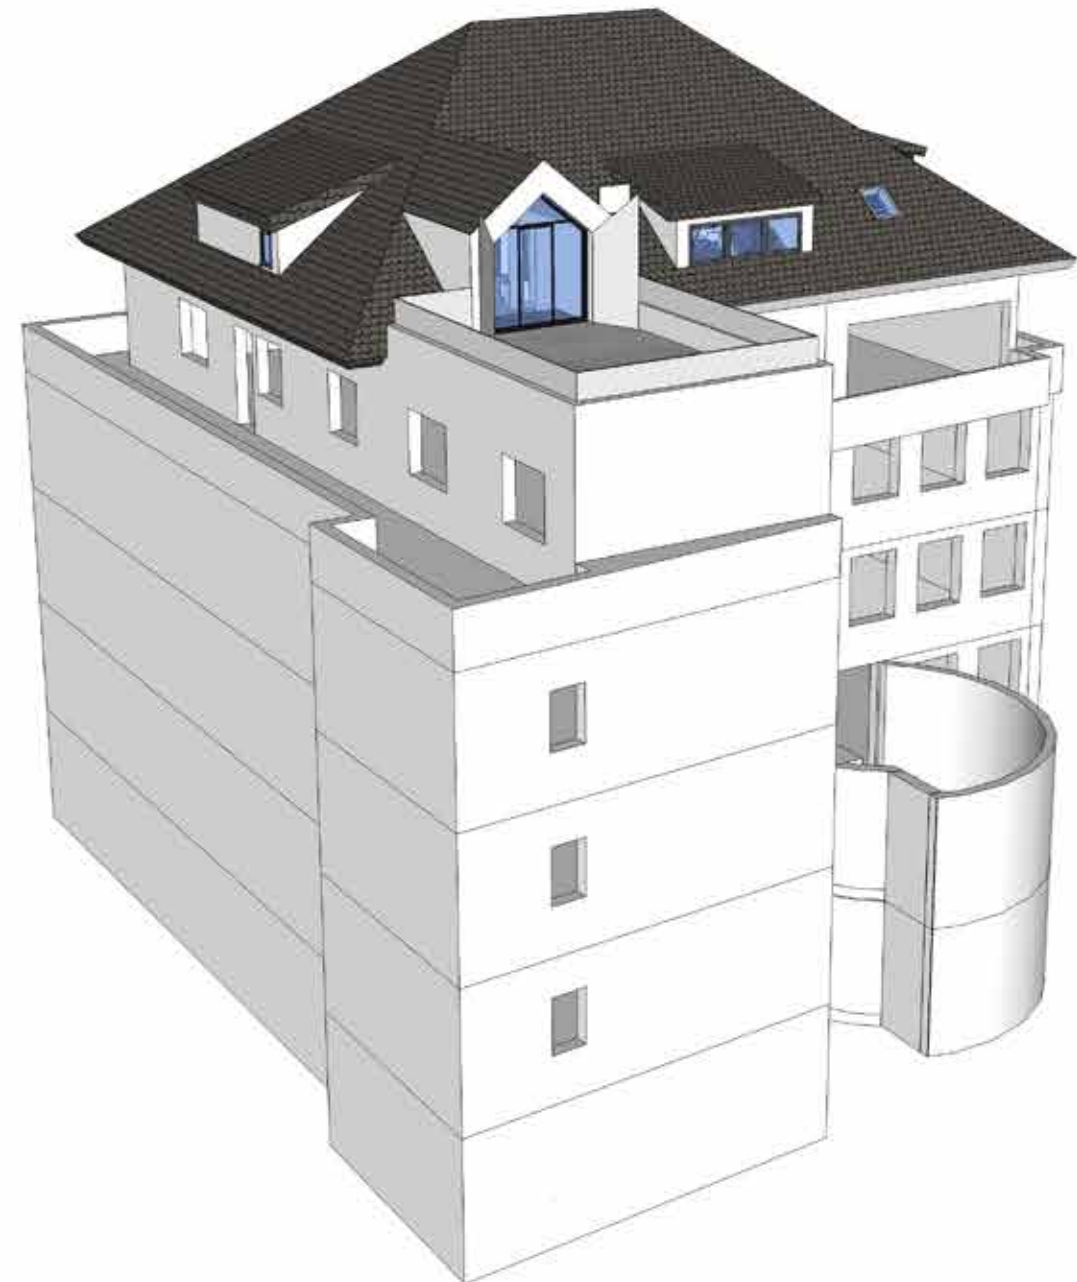

Terrasse



Konzept - 5. Obergeschoss

XXXXXXXXXXXX 73728 Esslingen